


INFORMIERT!

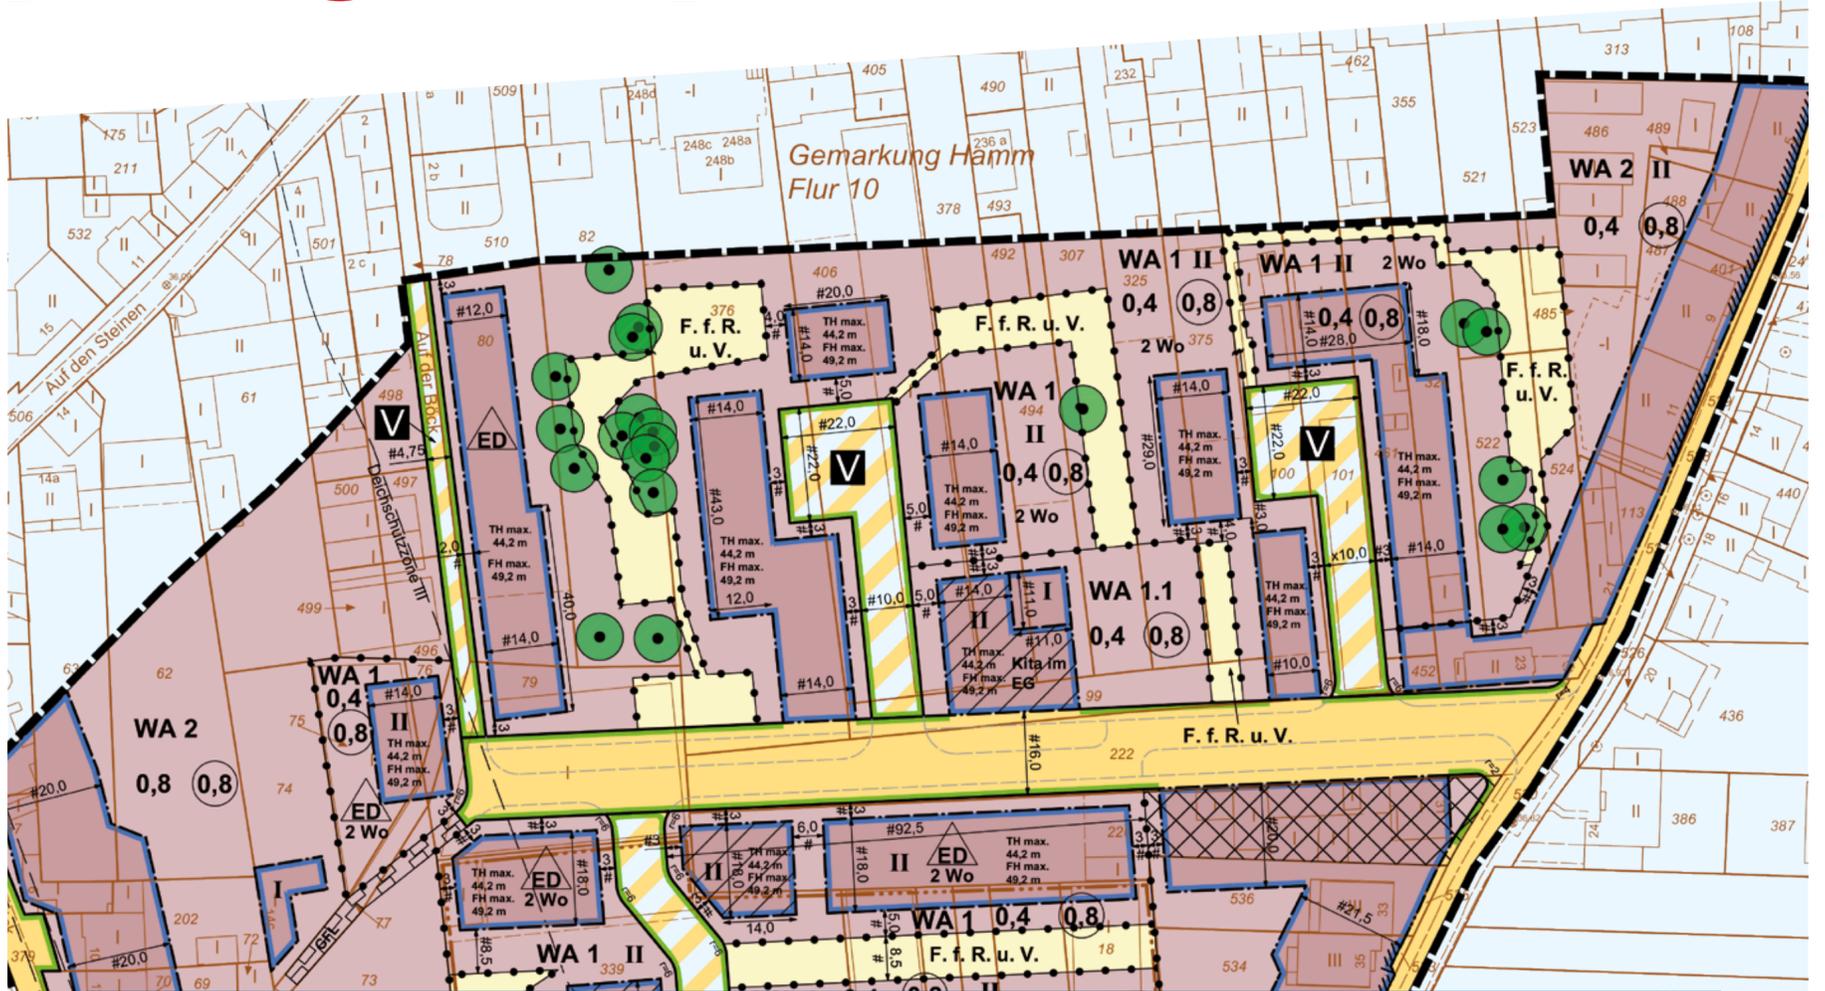

BEBAUUNGSPLAN-ENTWURF „WESTLICH HINTER DER BÖCK“ ÖFFENTLICHKEITSVERANSTALTUNG DES STADTPLANUNGSAMTES

Am 02.09.2024 startet die formelle öffentliche Auslegung zum B-Plan Entwurf Nr. 03/007 „Westlich Hinter der Böck“.

Dazu lädt das Stadtplanungsamt alle interessierten Bürgerinnen und Bürger am 11.09.2024 zur Öffentlichkeitsveranstaltung in die Grundschule Hamm ein. Auf dieser Veranstaltung wird der Bebauungsplan-Entwurf vorgestellt, Fragen beantwortet und Stellungnahmen entgegengenommen.

WEITERE INFORMATIONEN UNTER:



www.duesseldorf-hamm.de



<https://www.o-sp.de/duesseldorf/plan/beteiligung.php>
(ab 02.09.2024)

MITTWOCH
11.09.2024
18:00 UHR

**GRUNDSCHULE
KGS FLORENS-
STRASSE**